
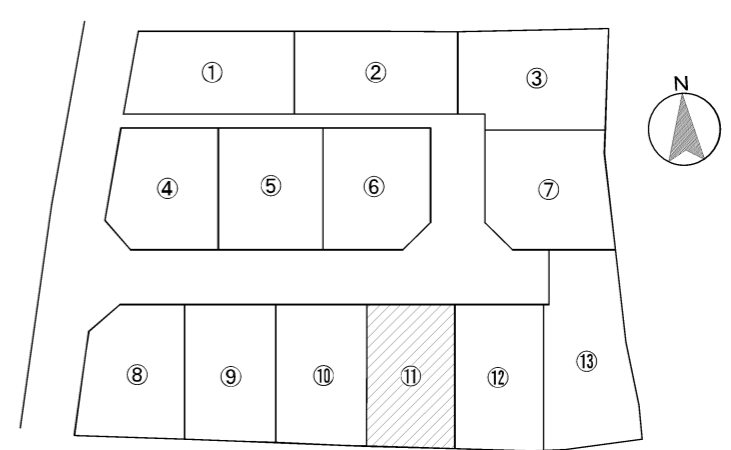
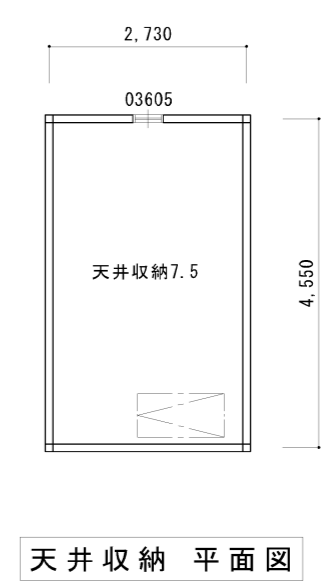
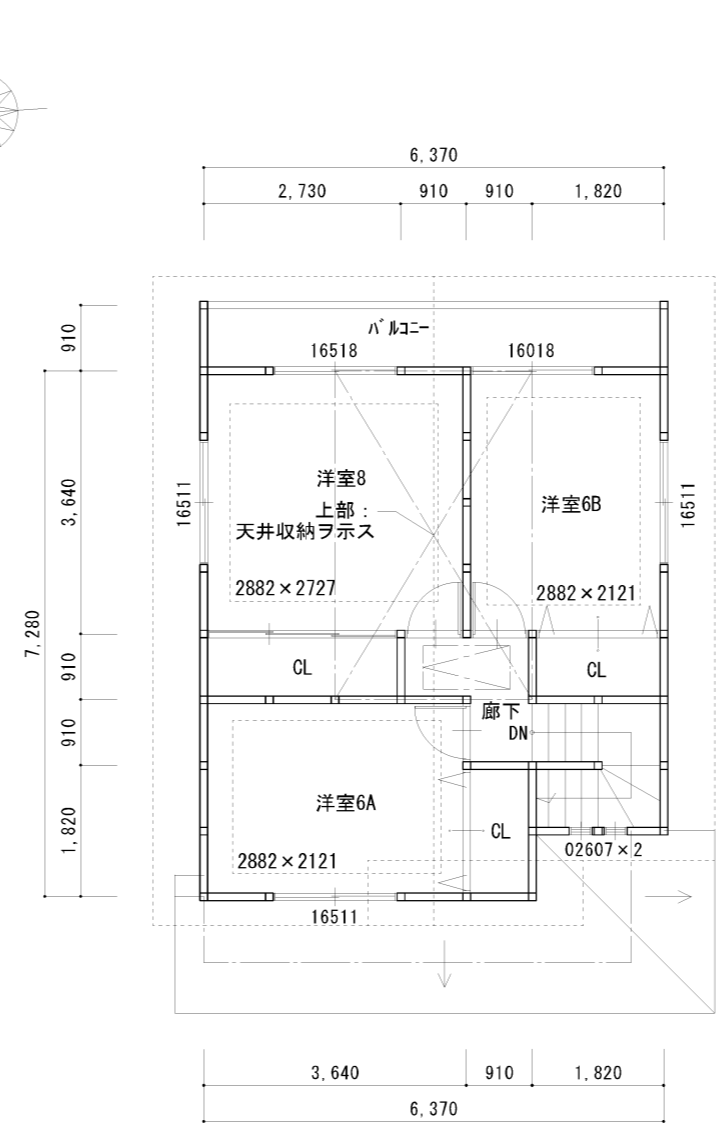


⑪号地

宅地面積	建物面積	土地+建物
宅地価格(坪単価)	建物価格(税込)	販売価格(税込)
152.22㎡(46.04坪)	96.06㎡(29.05坪)	3,380万
1,780万(@38.6万)	1,600万	

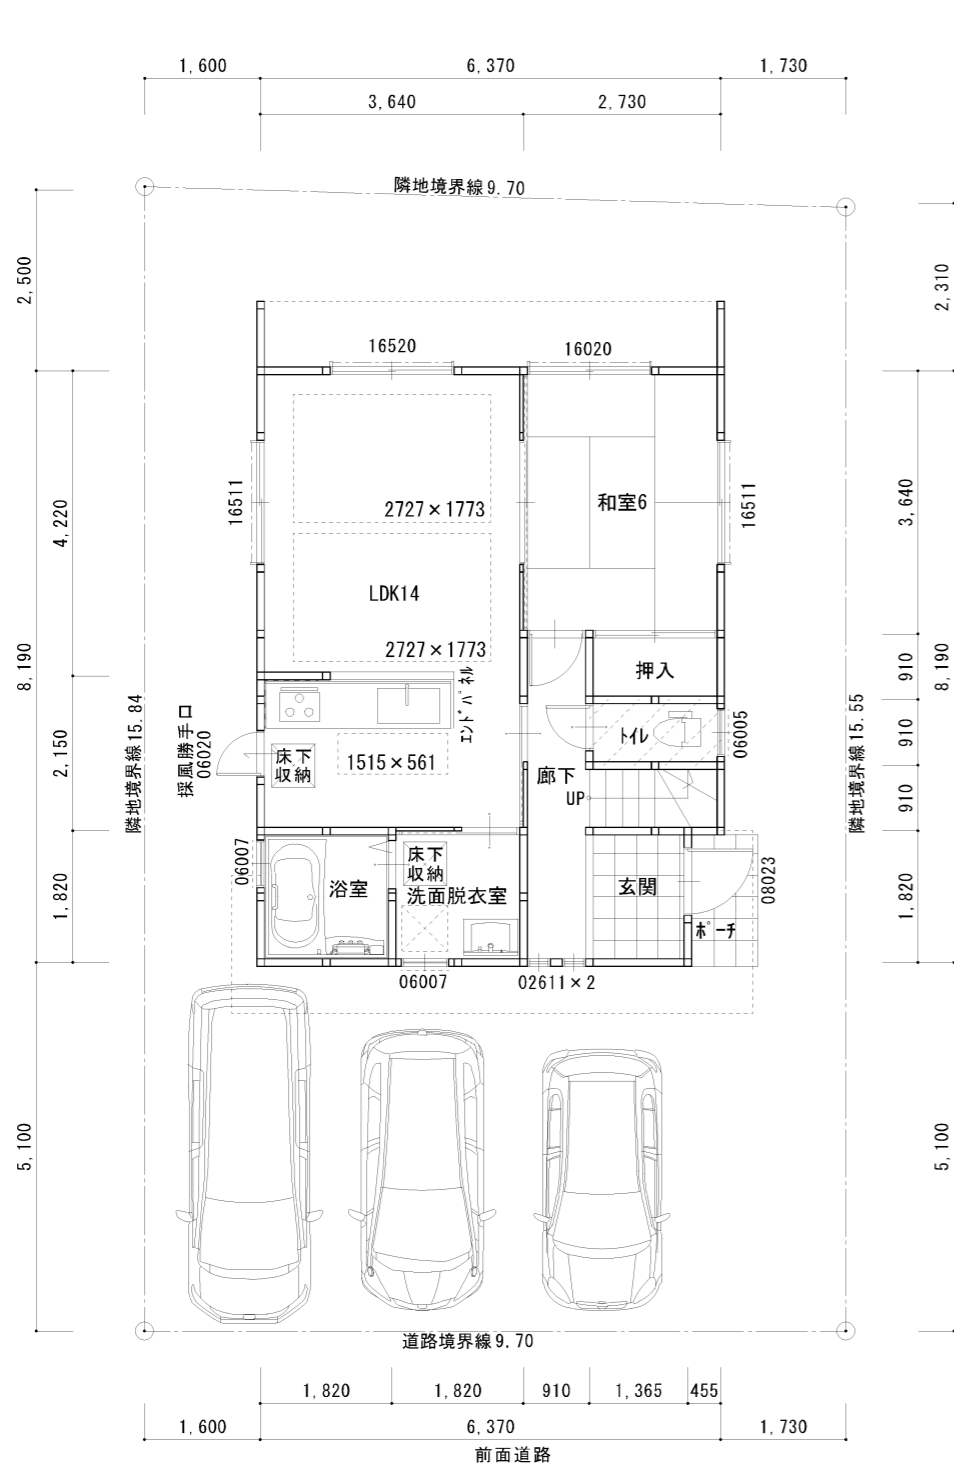

PROJECT	岩倉忠在地⑪	TITLE	配置図	DATE NO.	2014.09.02	一級建築士事務所 株式会社 中原設計 一級建築士第294360号 木良貴	SHEET NO.	A / 01
		SCALE	1/100					